
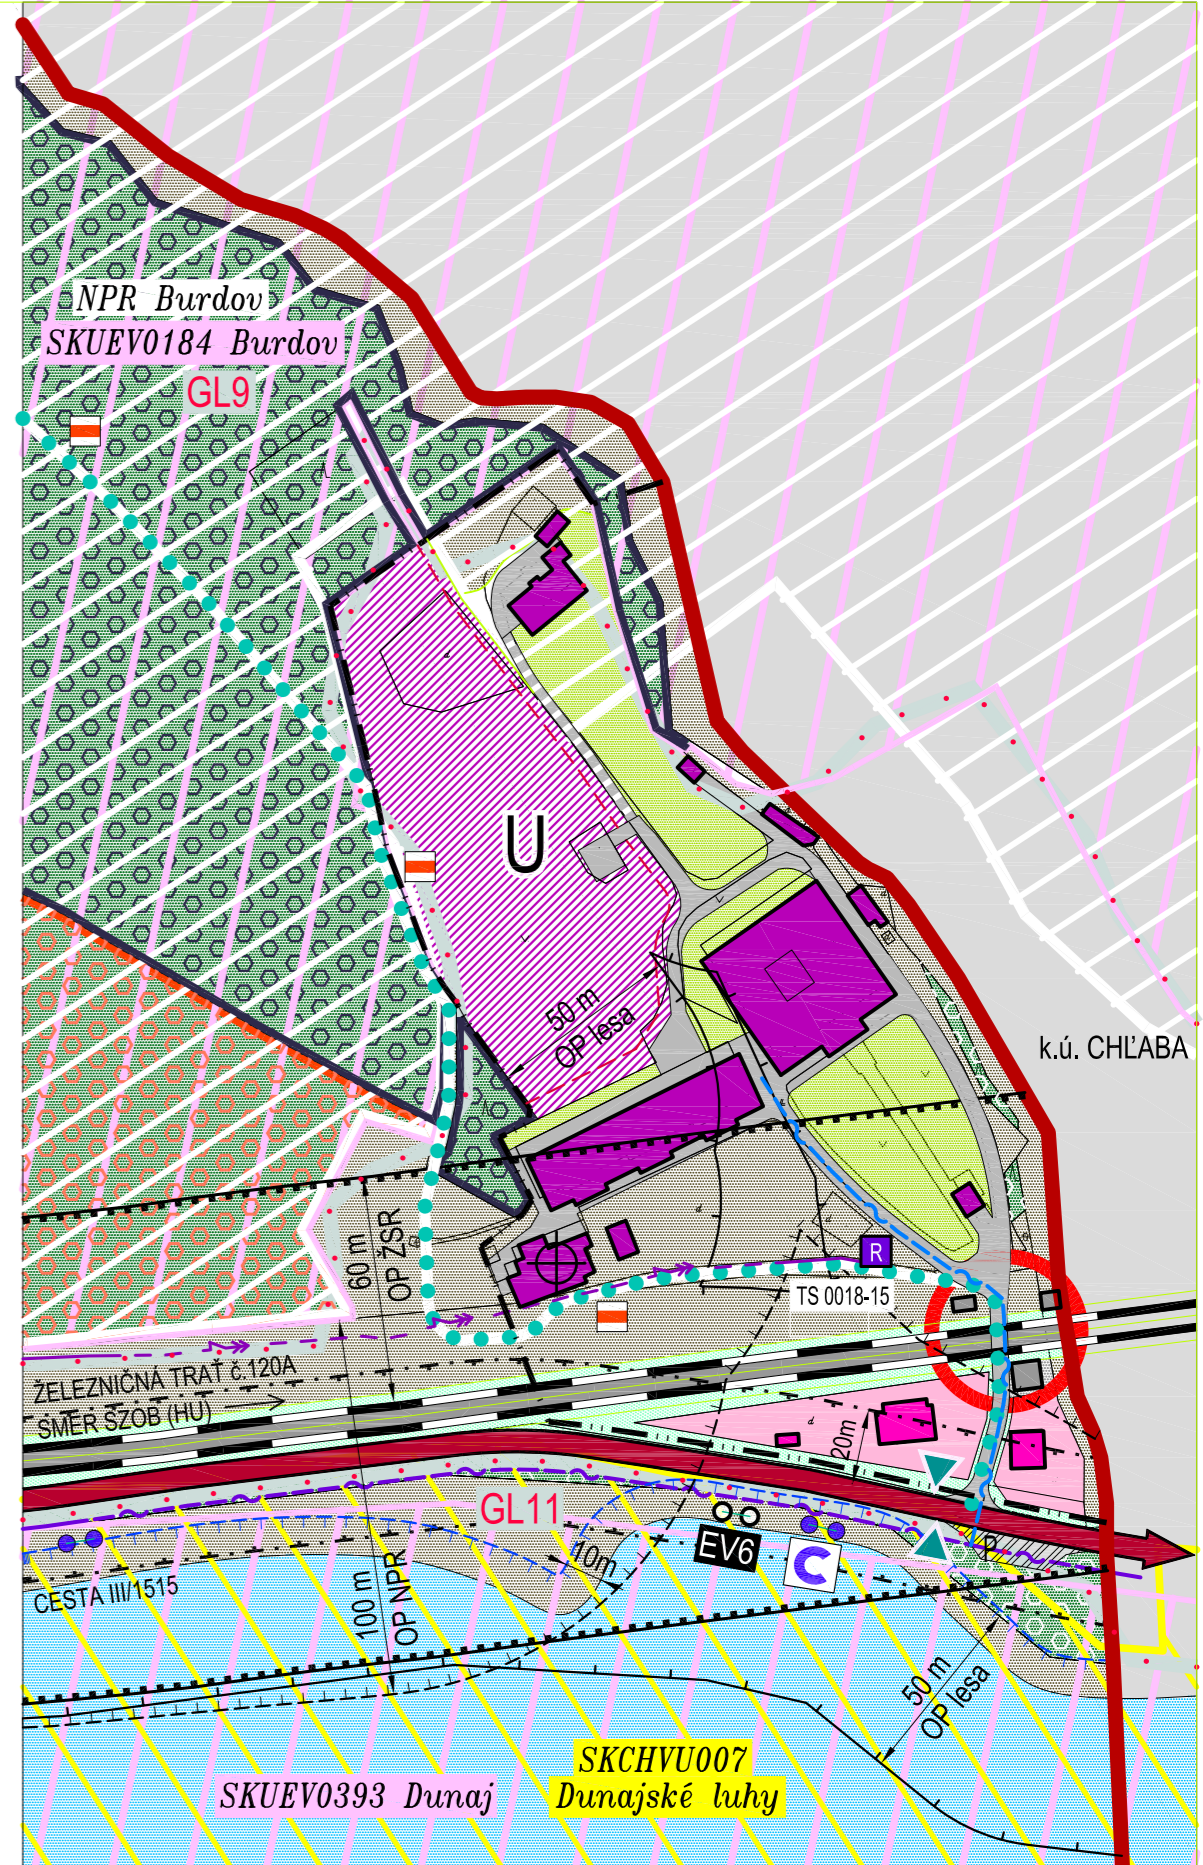


# ÚPN OBCE KAMENICA NAD HRONOM NÁVRH

ARCHITEKTONICKÝ ATELIER  
**neutra**

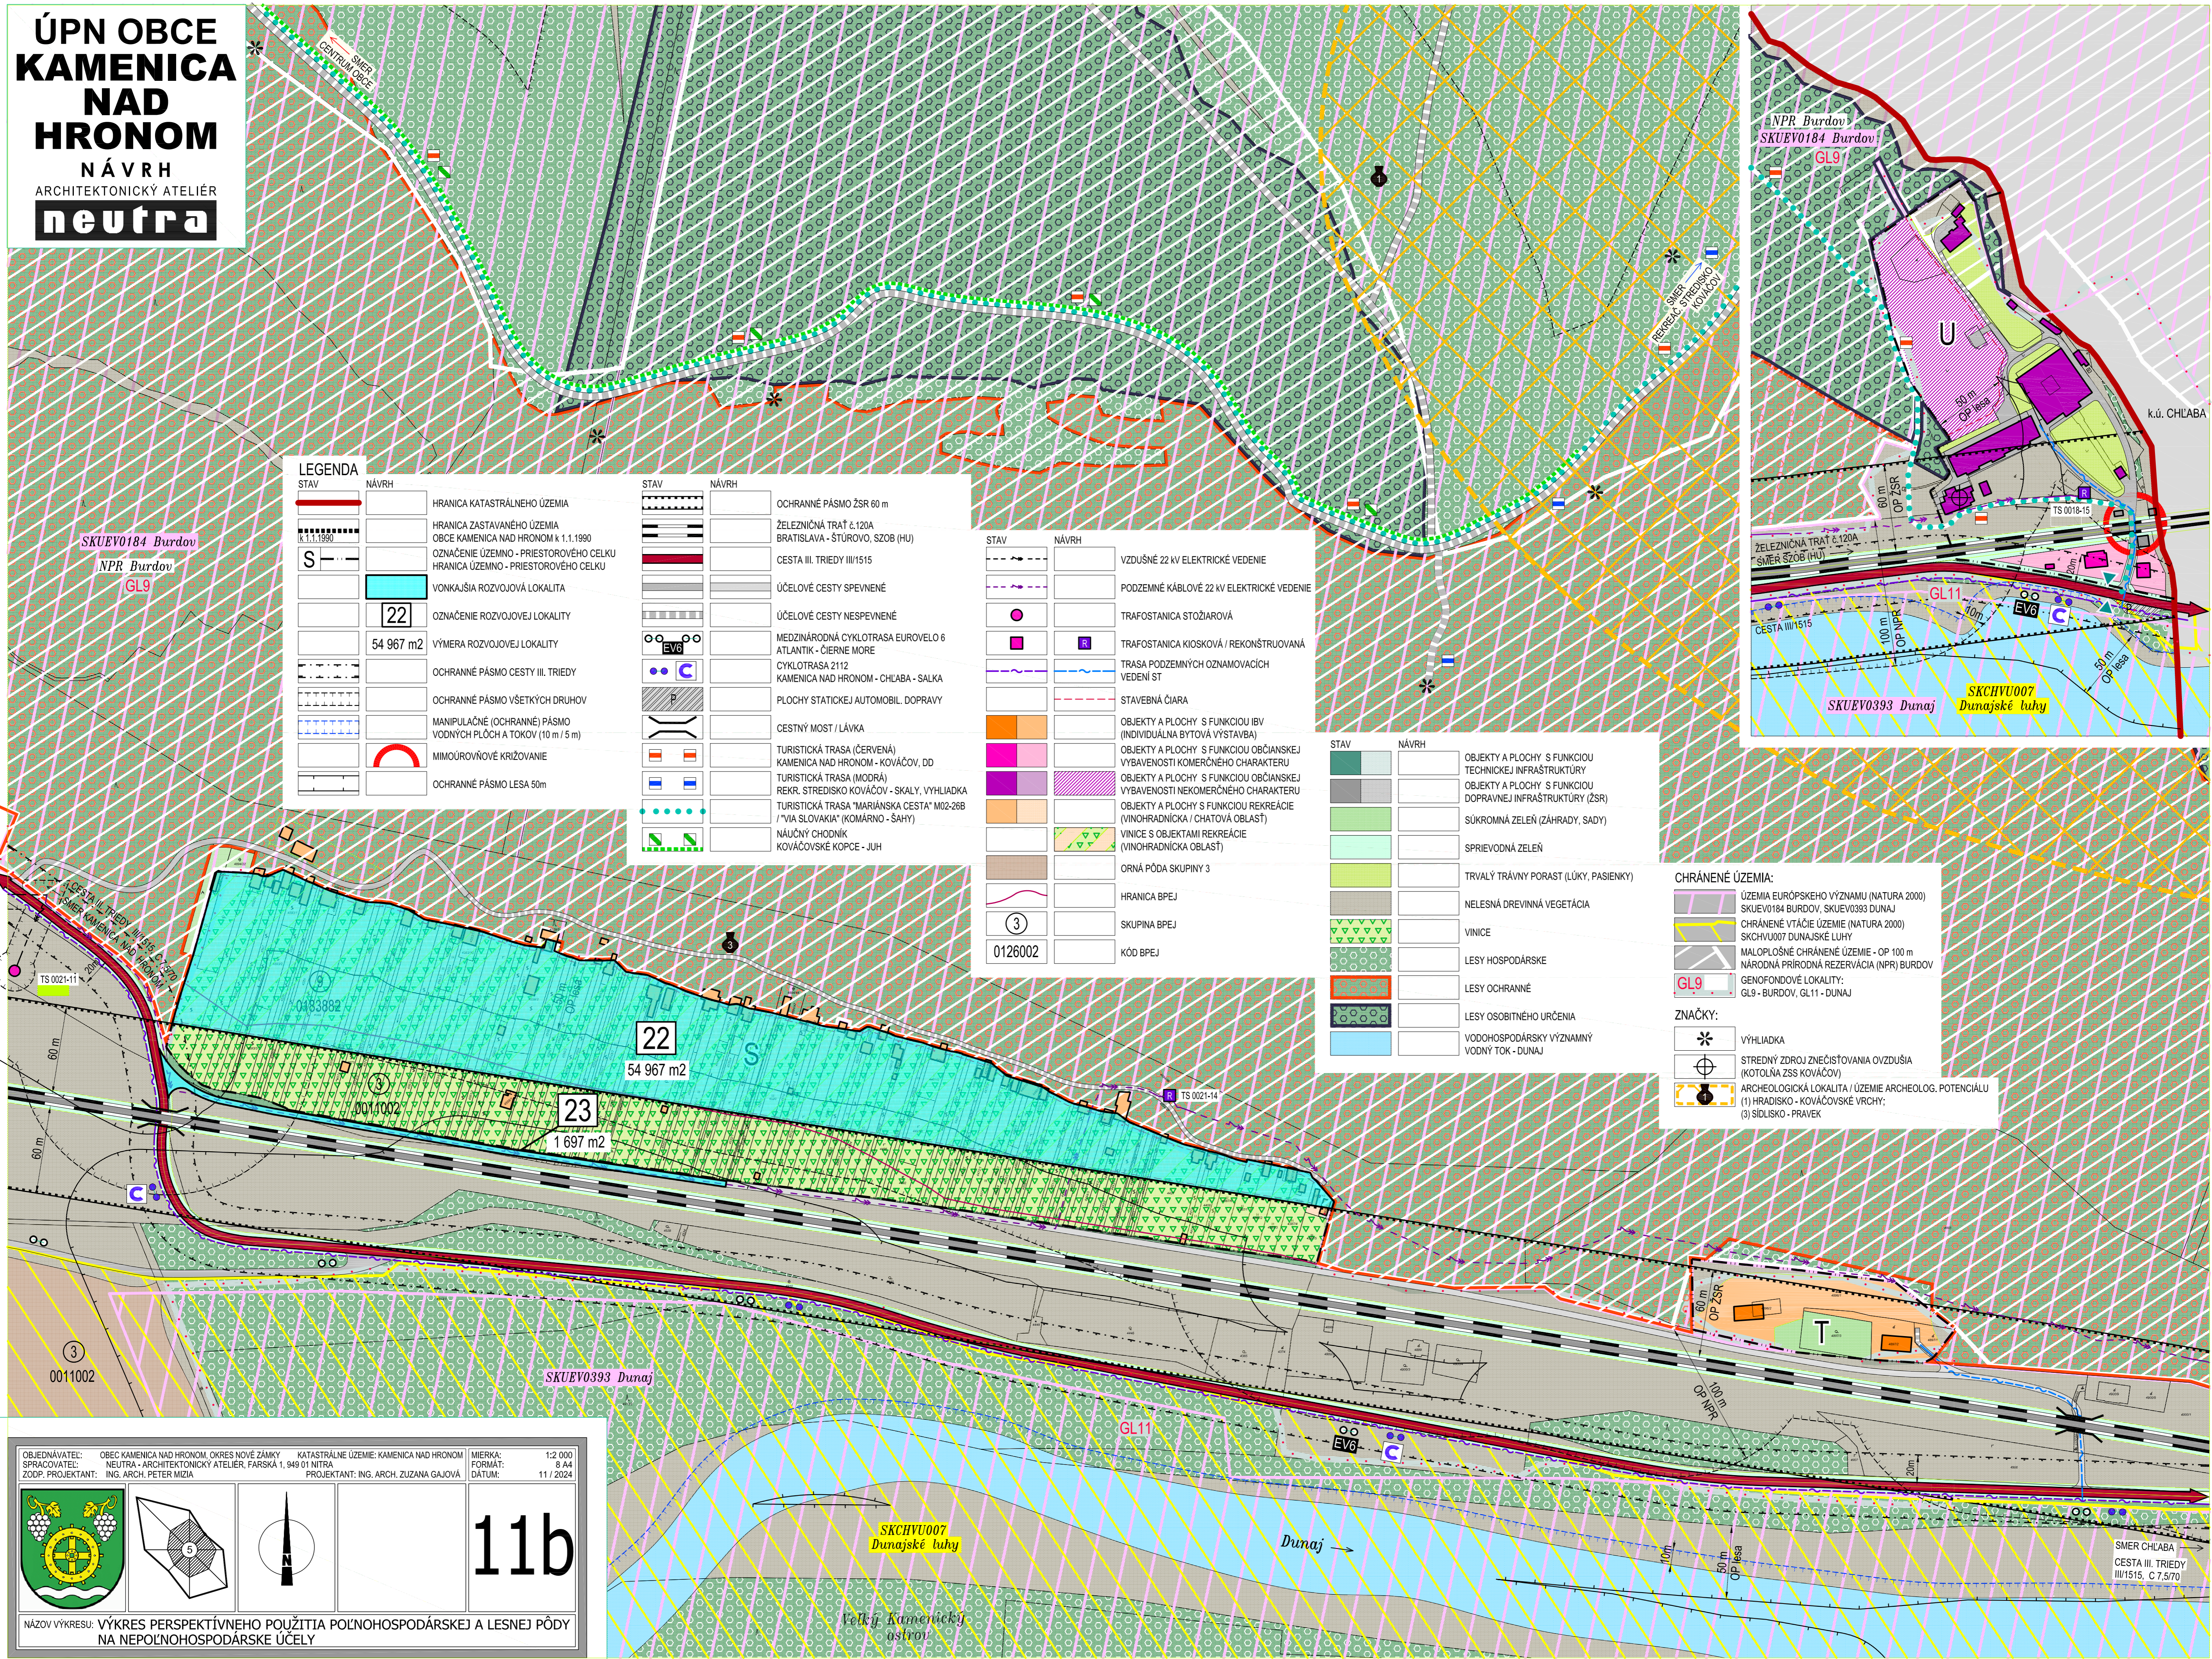

STAV	NÁVRH	LEGENDA
[Symbol]	[Symbol]	HRANICA KATASTRÁLNEHO ÚZEMIA
[Symbol]	[Symbol]	HRANICA ZASTAVANÉHO ÚZEMIA OBCE KAMENICA NAD HRONOM k 1.1.1990
[Symbol]	[Symbol]	OZNAČENIE ÚZEMNO - PRIESTOROVÉHO CELKU
[Symbol]	[Symbol]	HRANICA ÚZEMNO - PRIESTOROVÉHO CELKU
[Symbol]	[Symbol]	VONKAŠIA ROZVOJOVÁ LOKALITA
[Symbol]	[Symbol]	OZNAČENIE ROZVOJOVEJ LOKALITY
[Symbol]	[Symbol]	VÝMERA ROZVOJOVEJ LOKALITY
[Symbol]	[Symbol]	OCHRANNÉ PÁSMO CESTY III. TRIEDY
[Symbol]	[Symbol]	OCHRANNÉ PÁSMO VŠETKYCH DRUHOV
[Symbol]	[Symbol]	MANIPULAČNÉ (OCHRANNÉ) PÁSMO VODNÝCH PLOCH A TOKOV (10 m / 5 m)
[Symbol]	[Symbol]	MIMOÚROVŇOVÉ KRÍŽOVANIE
[Symbol]	[Symbol]	OCHRANNÉ PÁSMO LEŠA 50m
[Symbol]	[Symbol]	OCHRANNÉ PÁSMO ŽSR 60 m
[Symbol]	[Symbol]	ŽELEZNIČNÁ TRÁŤ č.120A BRATISLAVA - ŠTÚROVO, SZOB (HU)
[Symbol]	[Symbol]	CESTA III. TRIEDY III/1515
[Symbol]	[Symbol]	ÚČELOVÉ CESTY SPEVŇENÉ
[Symbol]	[Symbol]	ÚČELOVÉ CESTY NESPEVŇENÉ
[Symbol]	[Symbol]	MEZINÁRODNÁ CYKLOTRASA EUROVELO 6 ATLANTIK - ČIERNE MÔRE
[Symbol]	[Symbol]	CYKLOTRASA 2112 KAMENICA NAD HRONOM - CHLABA - SÁLKA
[Symbol]	[Symbol]	PLOCHY STATICKEJ AUTOMOBIL. DOPRAVY
[Symbol]	[Symbol]	CESTNÝ MOST / LÁVKA
[Symbol]	[Symbol]	TURISTICKÁ TRASA (ČERVENÁ) KAMENICA NAD HRONOM - KOVAČOV, DD
[Symbol]	[Symbol]	TURISTICKÁ TRASA (MODRÁ) REKR. STREDISKO KOVAČOV - SKALY, VYHLADKA
[Symbol]	[Symbol]	TURISTICKÁ TRASA "MARIÁNSKA CESTA" M02-26B / "IA SLOVAKIA" (KOMÁRNO - ŠÁHY)
[Symbol]	[Symbol]	NÁUČNY CHODNÍK KOVAČOVSKÉ KOPCE - JUH
[Symbol]	[Symbol]	VZDUŠNÉ 22 KV ELEKTRICKE VEDENIE
[Symbol]	[Symbol]	PODZEMNÉ KÁBLOVÉ 22 KV ELEKTRICKE VEDENIE
[Symbol]	[Symbol]	TRAFOSTANICA STOŽIAROVÁ
[Symbol]	[Symbol]	TRAFOSTANICA KIOSKOVÁ / REKONŠTRUOVANÁ
[Symbol]	[Symbol]	TRASA PODZEMNÝCH OZNAMOVACÍCH VEDENÍ ST
[Symbol]	[Symbol]	STAVEBNÁ ČIARA
[Symbol]	[Symbol]	OBJEKTY A PLOCHY S FUNKCIOU IBV (INDIVIDUÁLNA BYTOVÁ VÝSTAVBA)
[Symbol]	[Symbol]	OBJEKTY A PLOCHY S FUNKCIOU OBČIANSKEJ VYBAVENOSTI KOMERČNEHO CHARAKTERU
[Symbol]	[Symbol]	OBJEKTY A PLOCHY S FUNKCIOU OBČIANSKEJ VYBAVENOSTI NEKOMERČNEHO CHARAKTERU
[Symbol]	[Symbol]	OBJEKTY A PLOCHY S FUNKCIOU REKREÁCIE (VINOHRADNÍCKA / OCHATOVÁ OBLASŤ)
[Symbol]	[Symbol]	VINICE S OBJEKTAMI REKREÁCIE (VINOHRADNÍCKA OBLASŤ)
[Symbol]	[Symbol]	ORNÁ PÔDA SKUPINY 3
[Symbol]	[Symbol]	HRANICA BPEJ
[Symbol]	[Symbol]	SKUPINA BPEJ
[Symbol]	[Symbol]	KÓD BPEJ
[Symbol]	[Symbol]	OBJEKTY A PLOCHY S FUNKCIOU TECHNICEJ INFRAŠTRUKTÚRY
[Symbol]	[Symbol]	OBJEKTY A PLOCHY S FUNKCIOU DOPRAVNEJ INFRAŠTRUKTÚRY (ŽSR)
[Symbol]	[Symbol]	SÚKROMNÁ ZELEŇ (ZÁHRADY, SADY)
[Symbol]	[Symbol]	SPRIEVODNÁ ZELEŇ
[Symbol]	[Symbol]	TRVALÝ TRÁVNÝ PORAST (LÚKY, PASIENKY)
[Symbol]	[Symbol]	NELESNÁ DREVINNÁ VEGETÁCIA
[Symbol]	[Symbol]	VINICE
[Symbol]	[Symbol]	LESY HOSPODÁRSKE
[Symbol]	[Symbol]	LESY OCHRANNÉ
[Symbol]	[Symbol]	LESY OSOBNÉHO URČENIA
[Symbol]	[Symbol]	VODOHOSPODÁRSKY VÝZNAMNÝ VODNÝ TOK - DUNAJ

STAV	NÁVRH	LEGENDA
[Symbol]	[Symbol]	ÚZEMIA EURÓPSKEHO VÝZNAMU (NATURA 2000)
[Symbol]	[Symbol]	SKUEV0184 BURDOV, SKUEV0393 DUNAJ
[Symbol]	[Symbol]	CHRÁNENÉ VTÁČIE ÚZEMIE (NATURA 2000)
[Symbol]	[Symbol]	SKCHVU007 DUNAJSKÉ LHŮY
[Symbol]	[Symbol]	MALOPLŇSNÉ CHRÁNENÉ ÚZEMIE - OP 100 m
[Symbol]	[Symbol]	NÁRODNÁ PRÍRODNÁ REZERVÁCIA (NPR) BURDOV
[Symbol]	[Symbol]	GENOFONDOVÉ LOKALITY: GL9 - BURDOV, GL11 - DUNAJ
[Symbol]	[Symbol]	VÝHLADKA
[Symbol]	[Symbol]	STREDNÝ ZDROJ ZNEČIŠŤOVANIA OVZDUŠIA (KOTOLNÁ ZSS KOVAČOV)
[Symbol]	[Symbol]	ARCHEOLOGICKÁ LOKALITA / ÚZEMIE ARCHEOLOG. POTENCIÁLU (1) HRADISKO - KOVAČOVSKÉ VRCHY; (2) SÍDLISKO - PRAVEK

STAV	NÁVRH	LEGENDA
[Symbol]	[Symbol]	0126002

OB. EĎNÁVATEĽ: OBEC KAMENICA NAD HRONOM, OKRES NOVÉ ZÁMKY KATASTRÁLNE ÚZEMIE: KAMENICA NAD HRONOM  
 SPRACOVATEĽ: NEUTRA - ARCHITEKTONICKÝ ATELIER, FARSKÁ 1, 949 01 NITRA  
 ZODP. PROJEKTANT: ING. ARCH. PETER MIZIA  
 PROJEKTANT: ING. ARCH. ZUZANA GAJOVÁ

MIERKA: 1:2 000  
 FORMÁT: A4  
 DÁTUM: 11 / 2024

**11b**

NÁZOV VÝKRESU: VÝKRES PERSPEKTÍVNEHO POUŽITIA POĽNOHOSPODÁRSKEJ A LESNEJ PÔDY NA NEPOĽNOHOSPODÁRSKE ÚČELY