

ÚPN OBCE KAMENICA NAD HRONOM

NÁVRH

ARCHITEKTONICKÝ ATELIER **neutra**

LEGENDA


STAV	NÁVRH
	ŠTÁTNÁ HRANICA
	HRANICA KATASTRÁLNEHO ÚZEMIA
	HRANICA REKREAČNÉHO ÚZEMNÉHO CELKU
	HRANICA ZASTAVANÉHO ÚZEMIA (zdroj: ÚPN VÚC) (k. t. t. 1990)
	ZASTAVANÉ ÚZEMIE OBCE
	OZNAČENIE ÚZEMNO - PRIESTOROVÉHO CELKU
	HRANICA ÚZEMNO - PRIESTOROVÉHO CELKU
	OCHRANNÉ PÁSMO CIEST II. A III. TRIEDY
	OCHRANNÉ PÁSMO VŠETKÝCH DRUHOV
	ETICKÉ PÁSMO KOSTOLA
	OCHRANNÉ PÁSMO ELEKTRICKÝCH VEDENÍ
	MANIPULAČNÉ (OCHRANNÉ) PÁSMO VODNÝCH PLOCH A TOKOV (10 m / 5 m)
	OCHRANNÉ PÁSMO LEŠA 50m
	OCHRANNÉ PÁSMO ŽSR 60 m
	ŽELEZIČNÁ TRÁŤ č. 120A BRATISLAVA - ŠTUROVO, SZOB (HU)
	ÚZEMIE ZAŤAŽENÉ HLUKOM A VIBRACIAMI
	CESTA II. TRIEDY II/564
	CESTY III. TRIEDY III/1514, III/1515
	CESTA ÚČELOVÁ SPEVNENÁ
	CESTA ÚČELOVÁ NESPEVNENÁ

STAV	NÁVRH
	CESTNÝ MOST / LÁVKA
	MEZINÁRODNÁ CYKLOTRASA EUROVELO 6 ATLANTIK - ČIERNE MÔRE
	VÝZNAMNÁ CYKLOTURISTICKÁ TRASA (zdroj: ÚPN VÚC)
	OSTATNÁ CYKLOTURISTICKÁ TRASA (zdroj: ÚPN VÚC)
	POHRONSKÁ CYKLOMAGISTRÁLA D10
	CYKLOTRASA 2112 KAMENICA NAD HRONOM - CHLABA - SÁLKA
	TURISTICKÁ TRASA (ČERVENÁ) KAMENICA NAD HRONOM - KOVÁČOV, DD
	TURISTICKÁ TRASA (MODRÁ) REKREAČNÉ STREDISKO KOVÁČOV - SKÁLY, VÝHLIADKA
	TURISTICKÁ TRASA "MARIÁNSKA CESTA" M02-268 / "VIA SLOVAKIA" (KOMARNO - ŠAHY)
	NAUČNÝ CHODNÍK
	KOVÁČOVSKÉ KOPCE - JUH
	PLOCHY A OBJEKTY S FUNKCIOU IBV (INDIVIDUÁLNA BYTOVÁ VÝSTAVBA)
	PLOCHY A OBJEKTY S FUNKCIOU OBČIANSKEJ VYBAVENOSTI KOMERČNEHO CHARAKTERU
	PLOCHY A OBJEKTY S FUNKCIOU OBČIANSKEJ VYBAVENOSTI NEKOMERČNEHO CHARAKTERU
	PLOCHY A OBJEKTY S FUNKCIOU ŠPORTU A REKREAČIE
	PLOCHY A OBJEKTY S FUNKCIOU REKREAČIE (VINOHARNÍCKA / CHATOVÁ OBLASŤ)
	PLOCHY S FUNKCIOU TECHNICKÉJ INFRAŠTRUKTÚRY
	PLOCHY S FUNKCIOU POĽNOHOSPODÁRSKEJ VÝROBY
	SAMOSTATNÉ HOSPODÁRIACI ROČNÍK
	ORNÁ PÔDA

STAV	NÁVRH
	SÚKROMNÁ ZELEN (ZÁHRADY, SADY)
	SPRIEVODNÁ ZELEN
	TRVALÝ TRÁVNÝ PORAST (LŪKY, PASIENKY)
	NELESNÁ DREVINNÁ VEGETÁCIA
	VINICE
	AREÁLŮVY VINOHRAD
	TURISTICKÁ TRASA (ČERVENÁ)
	LOKALITA "PUSTÉ VINICE"
	LEŠY
	HYGIENICKÁ BARIÉROVÁ ZELEN
	STROMORADIE / ALEJ
	VODNÁ PLOCHA / VODOHOSPODÁRSKY VÝZNAMNÝ VODNÝ TOK - DUNAJ, HRON, DROBNÉ VODNÉ TOKY
	MOKRADE / PERIODICKY ZAPLAVOVANÉ ÚZEMIA
	PODZEMNÁ RÚROVÁ SIET' V SPRÁVE HYDROMELIORAČIÍ š.p.
	ZÁVLAHY V SPRÁVE HYDROMELIORAČIÍ š.p.

STAV	NÁVRH
	VZDUŠNÉ 22 kV ELEKTRICKÉ VEDENIE / NÁVRH - NA ZRUŠENIE
	PODZEMNÉ KÁBLOVÉ 22 kV ELEKTRICKÉ VEDENIE / NÁVRH - NA ZRUŠENIE
	TRAFOSTANICA SŤOŽAROVÁ / NÁVRH - NA ZRUŠENIE
	TRAFOSTANICA KIOSKOVÁ NOVÁ / REKONŠTRUOVANÁ
	TRASA PODZEMNÝCH OZNAKOVACÍCH VEDENÍ ST
	STL2 PREPOJOVACÍ PLYNOVOD PN4 D110 / D90
	BEZPEČNOSTNÉ PÁSMO PLYNÁR, ZARIADENÍ
	HLAVNÉ PRÍVODNÉ VODOVODNÉ POTRUBIE
	AUTOBUSOVÉ ZASTÁVKY
	DOCHÁDKOVÁ VZDIALENOSŤ (BUS)

STAV	NÁVRH
	ÚZEMIA EURÓPSKEHO VÝZNAMU (NATURA 2000)
	SKUEV0184 BURDOV, SKUEV0820 DOLNÝ TOK HRONA
	CHRANENÉ VŤAČIE ÚZEMIE (NATURA 2000) SKCHVU007 DUNAJSKÉ LŪHY
	MALOPLOŠNÉ CHRANENÉ ÚZEMIE - OP 100 m
	NÁRODNÁ PRÍRODNÁ REZERVÁCIA (NPR) BURDOV
	MALOPLOŠNÉ CHRANENÉ ÚZEMIE - OP 60 m
	PP KAMENICKÝ SPRASOVÝ PROFIL

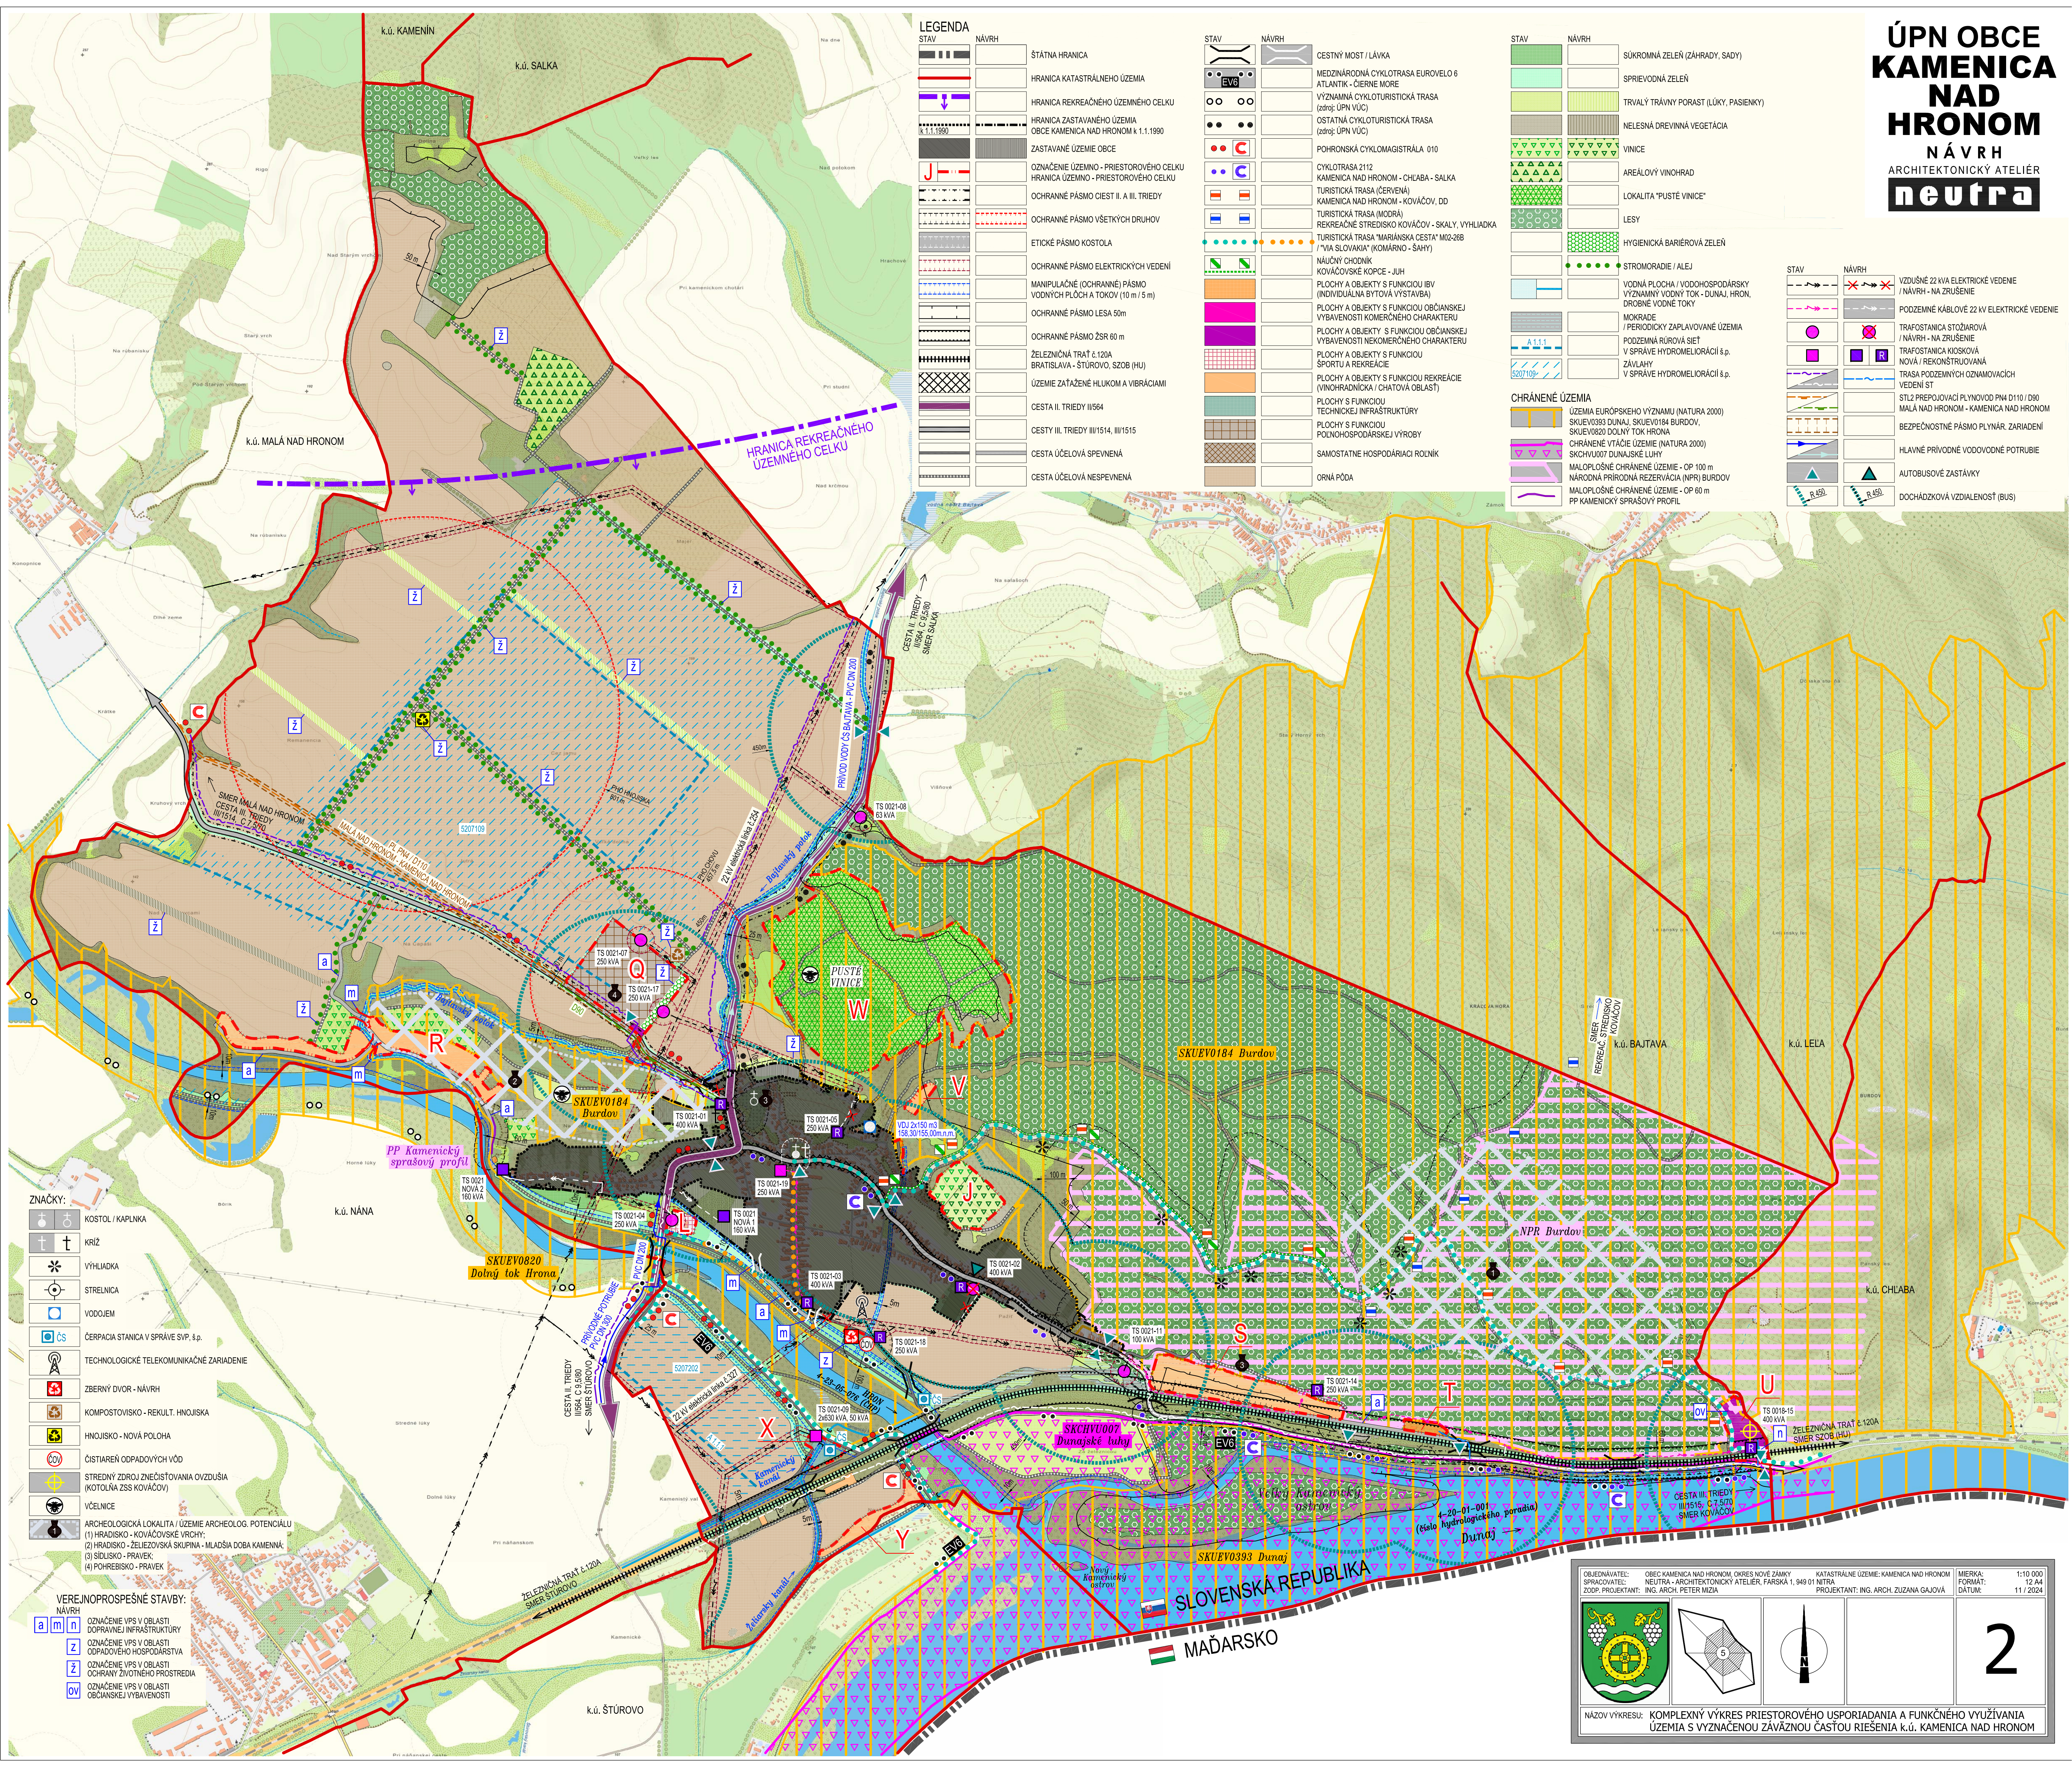

ZNAČKY:

	KOSTOL / KAPLNKA
	KRÍŽ
	VÝHLIADKA
	STRELICA
	VODOJEM
	CERPACIA STANICA V SPRÁVE SVP, š.p.
	TECHNOLÓGICKÉ TELEKOMUNIKAČNÉ ZARIADENIE
	ZBERNÝ DVOR - NÁVRH
	KOMPOSTOVSKO - REKULT. HNOJISKA
	HNOJISKO - NOVÁ POLOHA
	ČISTIARENĽ ODPADOVÝCH VŮD
	STREDNÝ ZDROJ ZNEČISTOVANIA OVZDUŠIA (KOTOLNA ZSS KOVÁČOV)
	VČELNICE
	ARCHEOLOGICKÁ LOKALITA / ÚZEMIE ARCHEOLOG. POTENCIÁLU
	(1) HRADISKO - KOVÁČOVSKÉ VRCHY;
	(2) SÍDLISKO - ŽELEZOVSKÁ SKUPINA - MLADŠIA DOBA KAMENNÁ;
	(3) SÍDLISKO - PRAVEK;
	(4) POHREBISKO - PRAVEK

VEREJNÉ PROSPESNÉ STAVBY:

NÁVRH	OPIS
	OZNAČENIE VPS V OBLASTI DOPRAVNEJ INFRAŠTRUKTÚRY
	OZNAČENIE VPS V OBLASTI ODPAĎOVÉHO HOSPODÁRSTVA
	OZNAČENIE VPS V OBLASTI OCHRANY ŽIVOTNÉHO PROSTREDIA
	OZNAČENIE VPS V OBLASTI OBČIANSKEJ VYBAVENOSTI

OBLASTNÝ ÚRAD: OBEC KAMENICA NAD HRONOM, OKRES NOVÉ ZÁMKY, KATASTRÁLNE ÚZEMIE: KAMENICA NAD HRONOM

SPRACOVATEĽ: NEUTRA - ARCHITEKTONICKÝ ATELIER, FARSKÁ 1, 949 01 NITRA

ZODP. PROJEKTANT: ING. ARCH. PETER MIZIA

PROJEKTANT: ING. ARCH. ZUZANA GAJDOVÁ

MIERKA: 1:10 000

FORMÁT: 12 A4

DÁTUM: 11 / 2024

2

NAZOV VÝKRESU: KOMPLEXNÝ VÝKRES PRIESTOROVÉHO USPORIADANIA A FUNKČNEHO VYUŽÍVANIA ÚZEMIA S VYZNAČENOU ZÁVÄZNŮU ČASŤU RIEŠENIA K.Ú. KAMENICA NAD HRONOM