

ÚPN OBCE KAMENICA NAD HRONOM

NÁVRH

ARCHITEKTONICKÝ ATELIER **neutra**

STAV	NÁVRH
	ŠTÁTNA HRANICA
	HRANICA KATASTRÁLNEHO ÚZEMIA
	HRANICA REKREAČNÉHO ÚZEMNÉHO CELKU
	HRANICA ZASTAVANÉHO ÚZEMIA OBCE KAMENICA NAD HRONOM K 1.1.1990
	ZASTAVANÉ ÚZEMIE OBCE
	OZNAČENIE ÚZEMNO - PRIESTOROVÉHO CELKU HRANICA ÚZEMNO - PRIESTOROVÉHO CELKU
	OCHRANNÉ PÁSMO CIEST II. A III. TRIEDY
	OCHRANNÉ PÁSMO VŠETKYCH DRUHOV
	ETICKÉ PÁSMO KOSTOLA
	OCHRANNÉ PÁSMO LESA 50m
	OCHRANNÉ PÁSMO ZSR 60 m
	ŽELEZNIČNÁ TRÁŤ č.120A BRATISLAVA - ŠTÚROVO, SZOB (HU)
	CESTA II. TRIEDY II/564
	CESTY III. TRIEDY III/1514, III/1515
	CESTA ÚČELOVÁ SPEVNEŇNÁ
	CESTA ÚČELOVÁ NESPEVNEŇNÁ
	CESTNÝ MOST / LÁVKA


STAV	NÁVRH
	PLOCHY A OBJEKTY S FUNKCIOU IBV (INDIVIDUÁLNA BYTOVÁ VÝSTAVBA)
	PLOCHY A OBJEKTY S FUNKCIOU OBČIANSKEJ VYBAVENOSTI KOMERČNÉHO CHARAKTERU
	PLOCHY A OBJEKTY S FUNKCIOU OBČIANSKEJ VYBAVENOSTI NEKOMERČNÉHO CHARAKTERU
	PLOCHY A OBJEKTY S FUNKCIOU ŠPORTU A REKREAČIE
	PLOCHY A OBJEKTY S FUNKCIOU REKREAČIE (VINOHRADNÍČKA / CHATOVÁ OBLASŤ)
	PLOCHY A OBJEKTY S FUNKCIOU TECHNICKEJ INFRAŠTRUKTÚRY
	PLOCHY A OBJEKTY S FUNKCIOU POĽNOHOSPODÁRSKEJ VÝROBY
	SAMOŠTATNE HOSPODÁRIACI ROLNÍK

STAV	NÁVRH
	VODNÁ PLOCHA / VODOHOSPODÁRSKY VÝZNAMNÝ VODNÝ TOK - DUNAJ, HRON, DROBNÉ VODNÉ TOKY
	MANIPULAČNÉ (OCHRANNÉ) PÁSMO VODNÝCH PLOCH A TOKOV (10 m / 5 m)
	VODOJEM
	PODZEMNÁ RÚROVÁ SIET' V SPRÁVE HYDROMELIORÁCIÍ š.p.
	ZAVLAHY V SPRÁVE HYDROMELIORÁCIÍ š.p.
	MOKRADE / PERIODICKY ZAPLAVOVANÉ ÚZEMIA

STAV	NÁVRH
	ORNÁ PÓDA SKUPINY 1
	ORNÁ PÓDA SKUPINY 2
	ORNÁ PÓDA SKUPINY 3
	ORNÁ PÓDA SKUPINY 5
	ORNÁ PÓDA SKUPINY 6
	ORNÁ PÓDA SKUPINY 8
	ORNÁ PÓDA SKUPINY 9
	HRANICA BPEJ
	SKUPINA BPEJ
	KÓD BPEJ
	ZAKONOM CHRÁNENÁ PÓDA (PODĽA NV č.582/13) (SPOPLATNENÁ)

STAV	NÁVRH
	SÚKROMNÁ ZELEŇ (ZÁHRADY, SADY)
	SPRIEVODNÁ ZELEŇ
	TRVALÝ TRÁVNÝ PORAST (LÚKY, PASIENKY)
	NELESNÁ DREVINNÁ VEGETÁCIA
	VINICE
	AREÁLOVÝ VINOHRAD
	LOKALITA "PUSTÉ VINICE"
	LESY HOSPODÁRSKE
	LESY OCHRANNÉ
	LESY OSOBNÉHO URČENIA
	STROMORADIE / ALEJ
	HYGIENICKÁ BARIÉROVÁ ZELEŇ

ZNAČKY:	OPIS
	KOSTOL / KAPLNKA
	KRÍŽ
	VÝHLADKA
	STRELNICA
	ČERPACIA STANICA V SPRÁVE ŠVP, š.p.
	TECHNOLÓGICKE TELEKOMUNIKAČNÉ ZARIADENIE
	ZBERNÝ DVOR - NÁVRH
	KOMPOSTOVISKO - REKULT. HNOJISKA
	HNOJISKO - NOVÁ POLOHA
	ČISTIAREŇ ODPADOVÝCH VÓD
	VČELNICE
	ARCHEOLOGICKÁ LOKALITA / ÚZEMIE ARCHEOLOG. POTENCIÁLU
	(1) HRADISKO - KOVAČOVSKÉ VRCHY;
	(2) HRADISKO - ŽELIEZOVSKÁ SKUPINA - MLADŠIA DOBA KAMENNÁ;
	(3) SÍDLISKO - PRÁVEK;
	(4) POHREBIŠKO - PRÁVEK

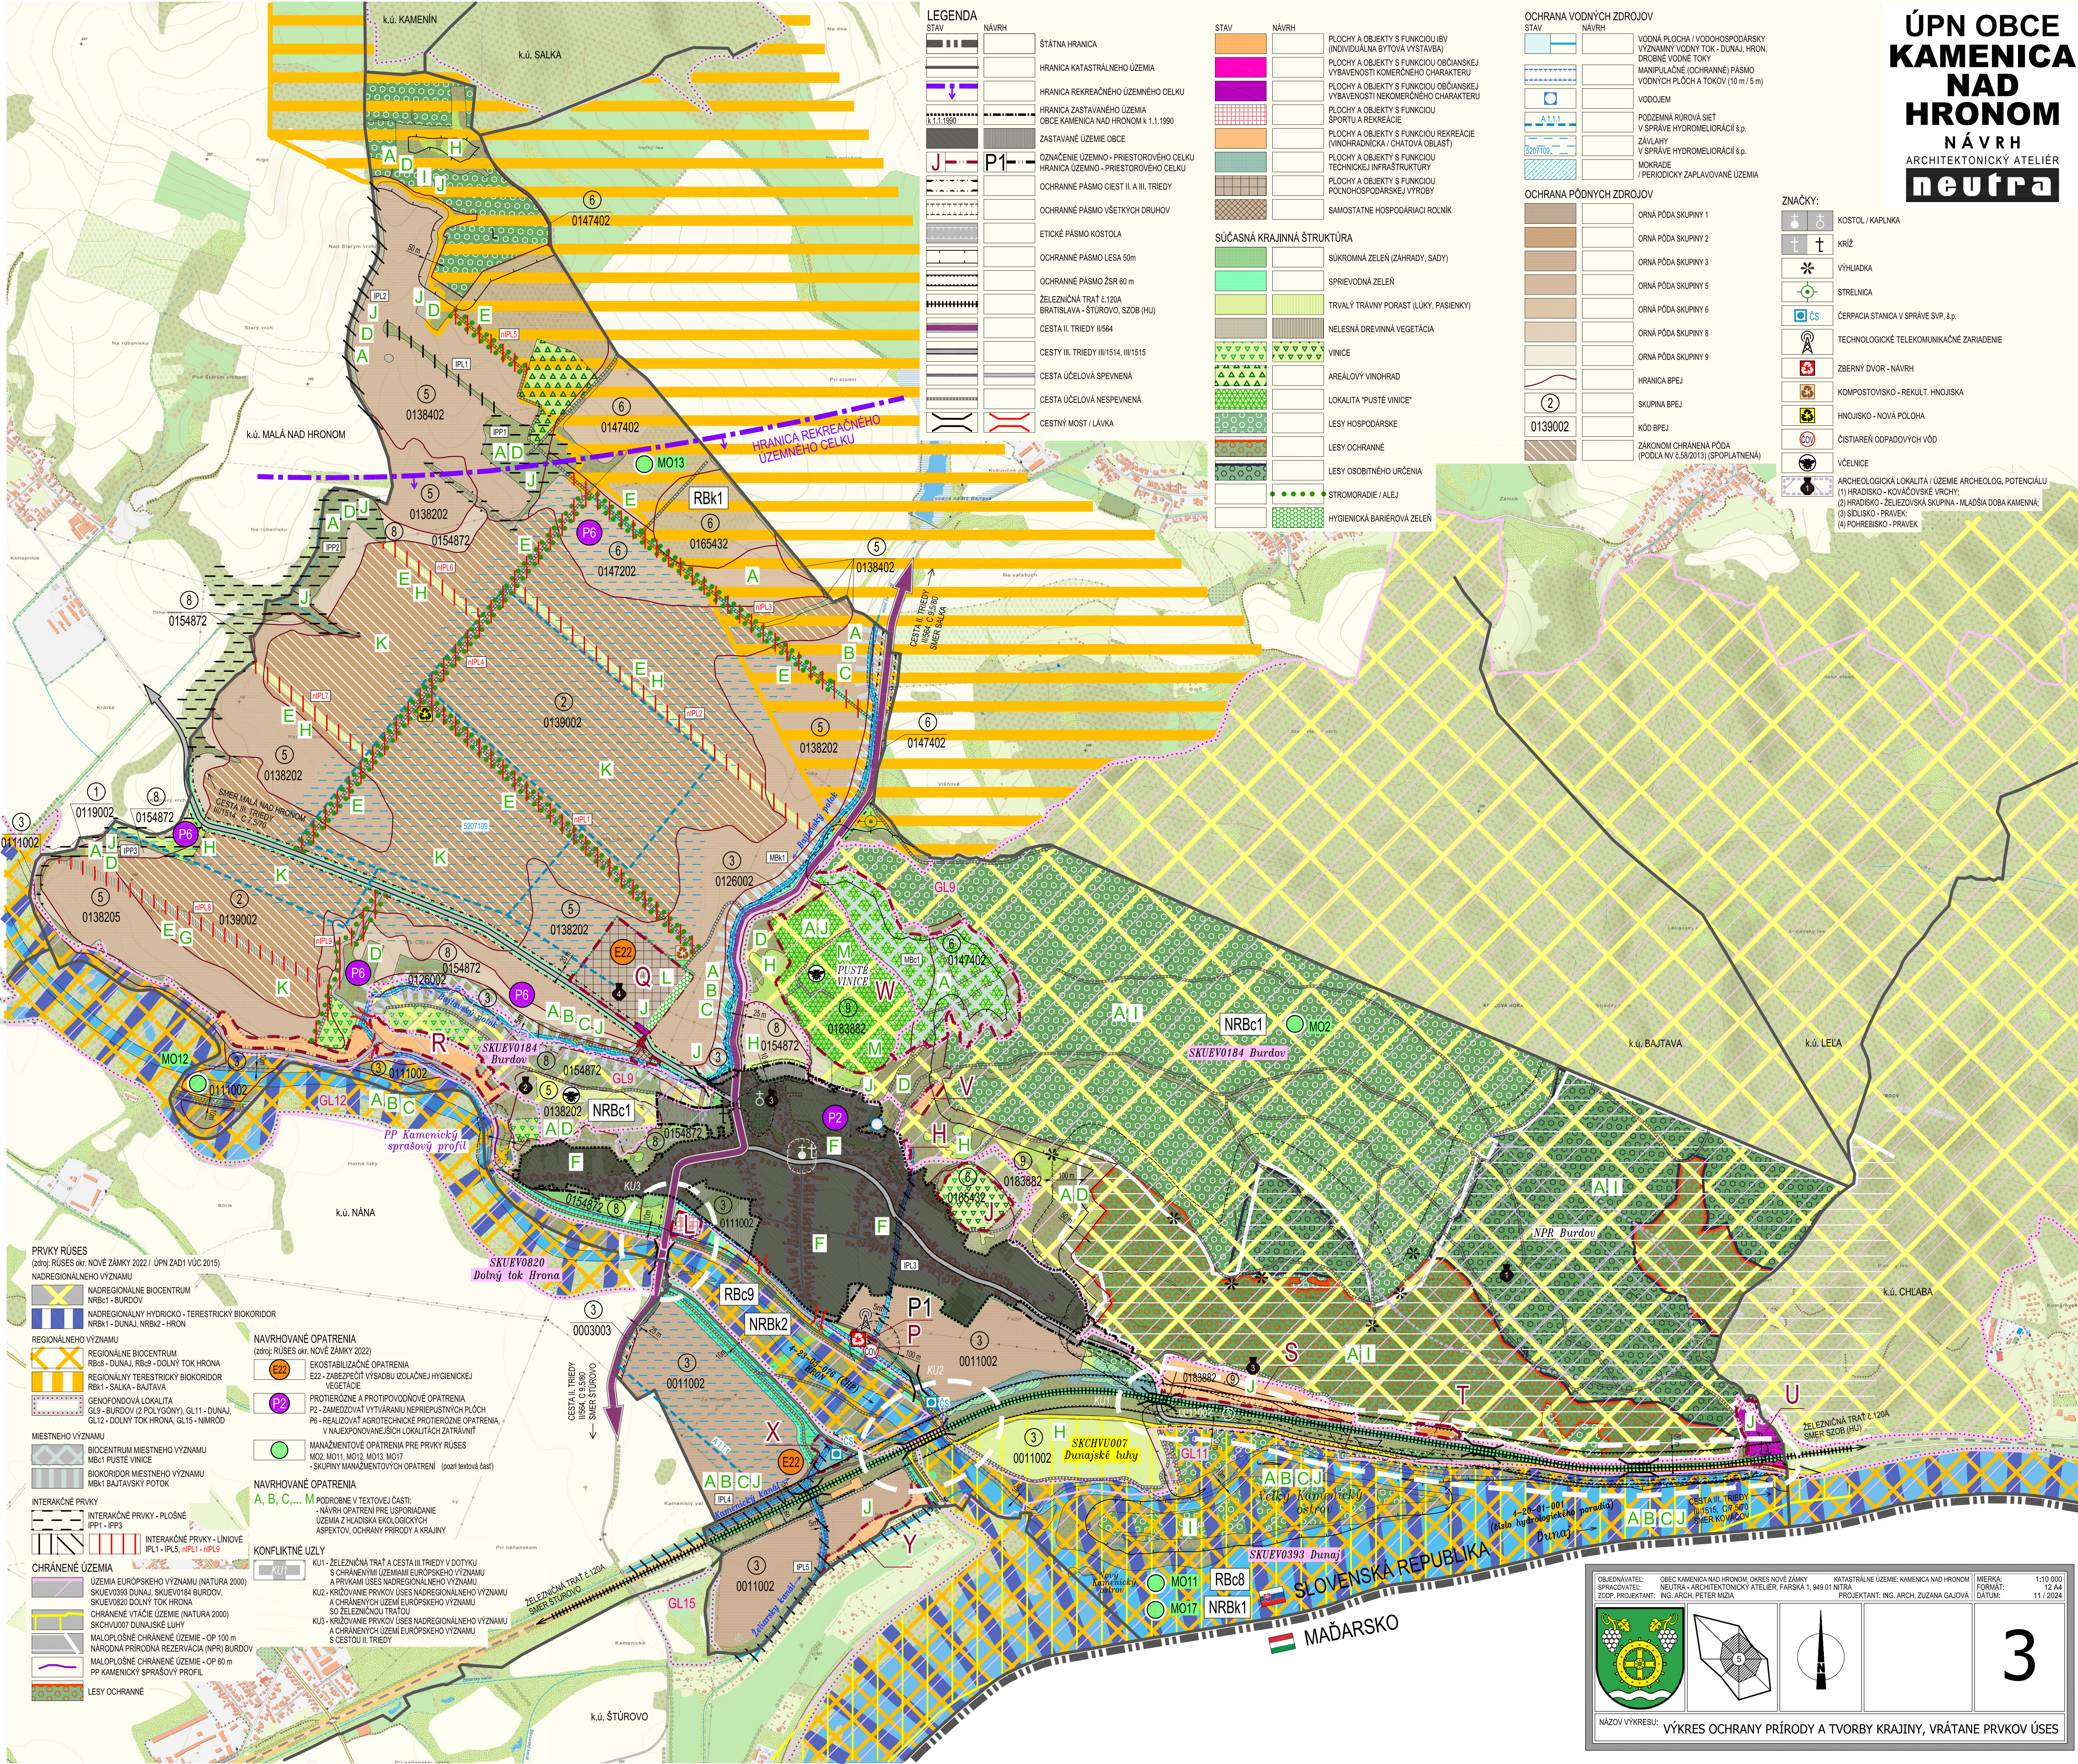

PRVKY RÚSES	OPIS
	NADREGIONÁLNEHO VÝZNAMU
	NADREGIONÁLNE BIOCENTRUM NRbC1 - BURDOV
	NADREGIONÁLNY HYDRICKO - TERESTRIČNÝ BIODOR NRbK1 - DUNAJ, NRbK2 - HRON
	REGIONÁLNEHO VÝZNAMU
	REGIONÁLNE BIOCENTRUM RBc9 - DUNAJ, RBc9 - DOLNÝ TOK HRONA
	REGIONÁLNY TERESTRIČNÝ BIODOR RBK1 - SÁLKA - BAJTAVA
	GENOFONDOVÁ LOKALITA GL9 - BURDOV (2 POLYGOŇNY), GL11 - DUNAJ, GL12 - DOLNÝ TOK HRONA, GL15 - NIMROD
	MIESTNEHO VÝZNAMU
	BIOCENTRUM MIESTNEHO VÝZNAMU MBc1 PUSTÉ VINICE
	BIODOR MIESTNEHO VÝZNAMU MBK1 BAJTAVSKÝ POTOK
	INTERAKČNÉ PRVKY
	INTERAKČNÉ PRVKY - PLOŠNÉ IPP1 - IPP3
	INTERAKČNÉ PRVKY - LINIOVÉ IPL1 - IPL5, nIPL1 - nIPL9
	CHRÁNENÉ ÚZEMIA
	ÚZEMIA EURÓPSKEHO VÝZNAMU (NATURA 2000) SKUEV0393 DUNAJ, SKUEV0184 BURDOV, SKUEV0820 DOLNÝ TOK HRONA
	CHRÁNENÉ VÝTÁČE ÚZEMIE (NATURA 2000) SKCHV007 DUNAJSKÉ LUHY
	MALOPLOŠNÉ CHRÁNENÉ ÚZEMIE - OP 100 m NÁRODNÁ PRÍRODNÁ REZERVÁCIA (NPR) BURDOV
	MALOPLOŠNÉ CHRÁNENÉ ÚZEMIE - OP 60 m PP KAMENICKÝ SPRASOVÝ PROFIL
	LESY OCHRANNÉ

NAVROVANÉ OPATRENIA	OPIS
	NAVROVANÉ OPATRENIA (zdroj: RÚSES okr. NOVÉ ZÁMKY 2022)
	E22 - ZABEZPEČIT VÝSADBU IZOLAČNEJ HYGIENICKEJ VEGETÁCIE
	P2 - PROTIEROZNE A PROTIPOVODNOVÉ OPATRENIA
	P6 - ZAMEDZOVAŤ VYTVARANIE NEPRIEPUSTNÝCH PLOCH
	P6 - REALIZOVAŤ AGROTECHNICKÉ PROTIEROZNE OPATRENIA V NAJEXPONOVANEŠÍCH LOKALITÁCH ZATRAVNÍ
	MANAŽMENTOVÉ OPATRENIA PRE PRVKY RÚSES
	MO2, MO11, MO12, MO13, MO17
	SKUPINY MANAŽMENTOVÝCH OPATRENÍ (pozri tabuľku čast)
	NAVROVANÉ OPATRENIA A, B, C, ..., M
	PODROBNE V TEXTOVEJ ČASŤI: - NÁVRH OPATRENÍ PRE USPORADANIE ÚZEMIA Z HĽADISKA EKOLÓGICKÝCH ASPEKTOV, OCHRANY PRÍRODY A KRAJINY
	KONFLIKTNÉ UZLY
	KU1 - ŽELEZNIČNÁ TRÁŤ A CESTA III. TRIEDY V DOTYKU S CHRÁNENÝMI ÚZEMAMI EURÓPSKEHO VÝZNAMU A PRVKAMI ÚSES NADREGIONÁLNEHO VÝZNAMU
	KU2 - KRÍŽOVANIE PRVKOV ÚSES NADREGIONÁLNEHO VÝZNAMU A CHRÁNENÝCH ÚZEMÍ EURÓPSKEHO VÝZNAMU SO ŽELEZNIČNOU TRÁTOU
	KU3 - KRÍŽOVANIE PRVKOV ÚSES NADREGIONÁLNEHO VÝZNAMU A CHRÁNENÝCH ÚZEMÍ EURÓPSKEHO VÝZNAMU S CESTOU II. TRIEDY

OBJEDNÁVATEL: OBEC KAMENICA NAD HRONOM, OKRES NOVÉ ZÁMKY
 SPRACOVATEL: NEUTRA - ARCHITEKTONICKÝ ATELIER, FARSKÁ 1, 949 01 NITRA
 ZODP. PROJEKTANT: ING. ARCH. PETER MIŠA

KATASTRÁLNE ÚZEMIE: KAMENICA NAD HRONOM
 PROJEKTANT: ING. ARCH. ZUZANA GAJOVÁ

MERKA: 1:10 000
 FORMÁT: 12 A4
 DATUM: 11 / 2024

NÁZOV VÝKRESU: VÝKRES OCHRANY PRÍRODY A TVORBY KRAJINY, VRÁTANE PRVKOV ÚSES

3