ÚPN OBCE KAMENICA NAD HRONOM

NÁVRH

ARCHITEKTONICKÝ ATELIÉR neutra

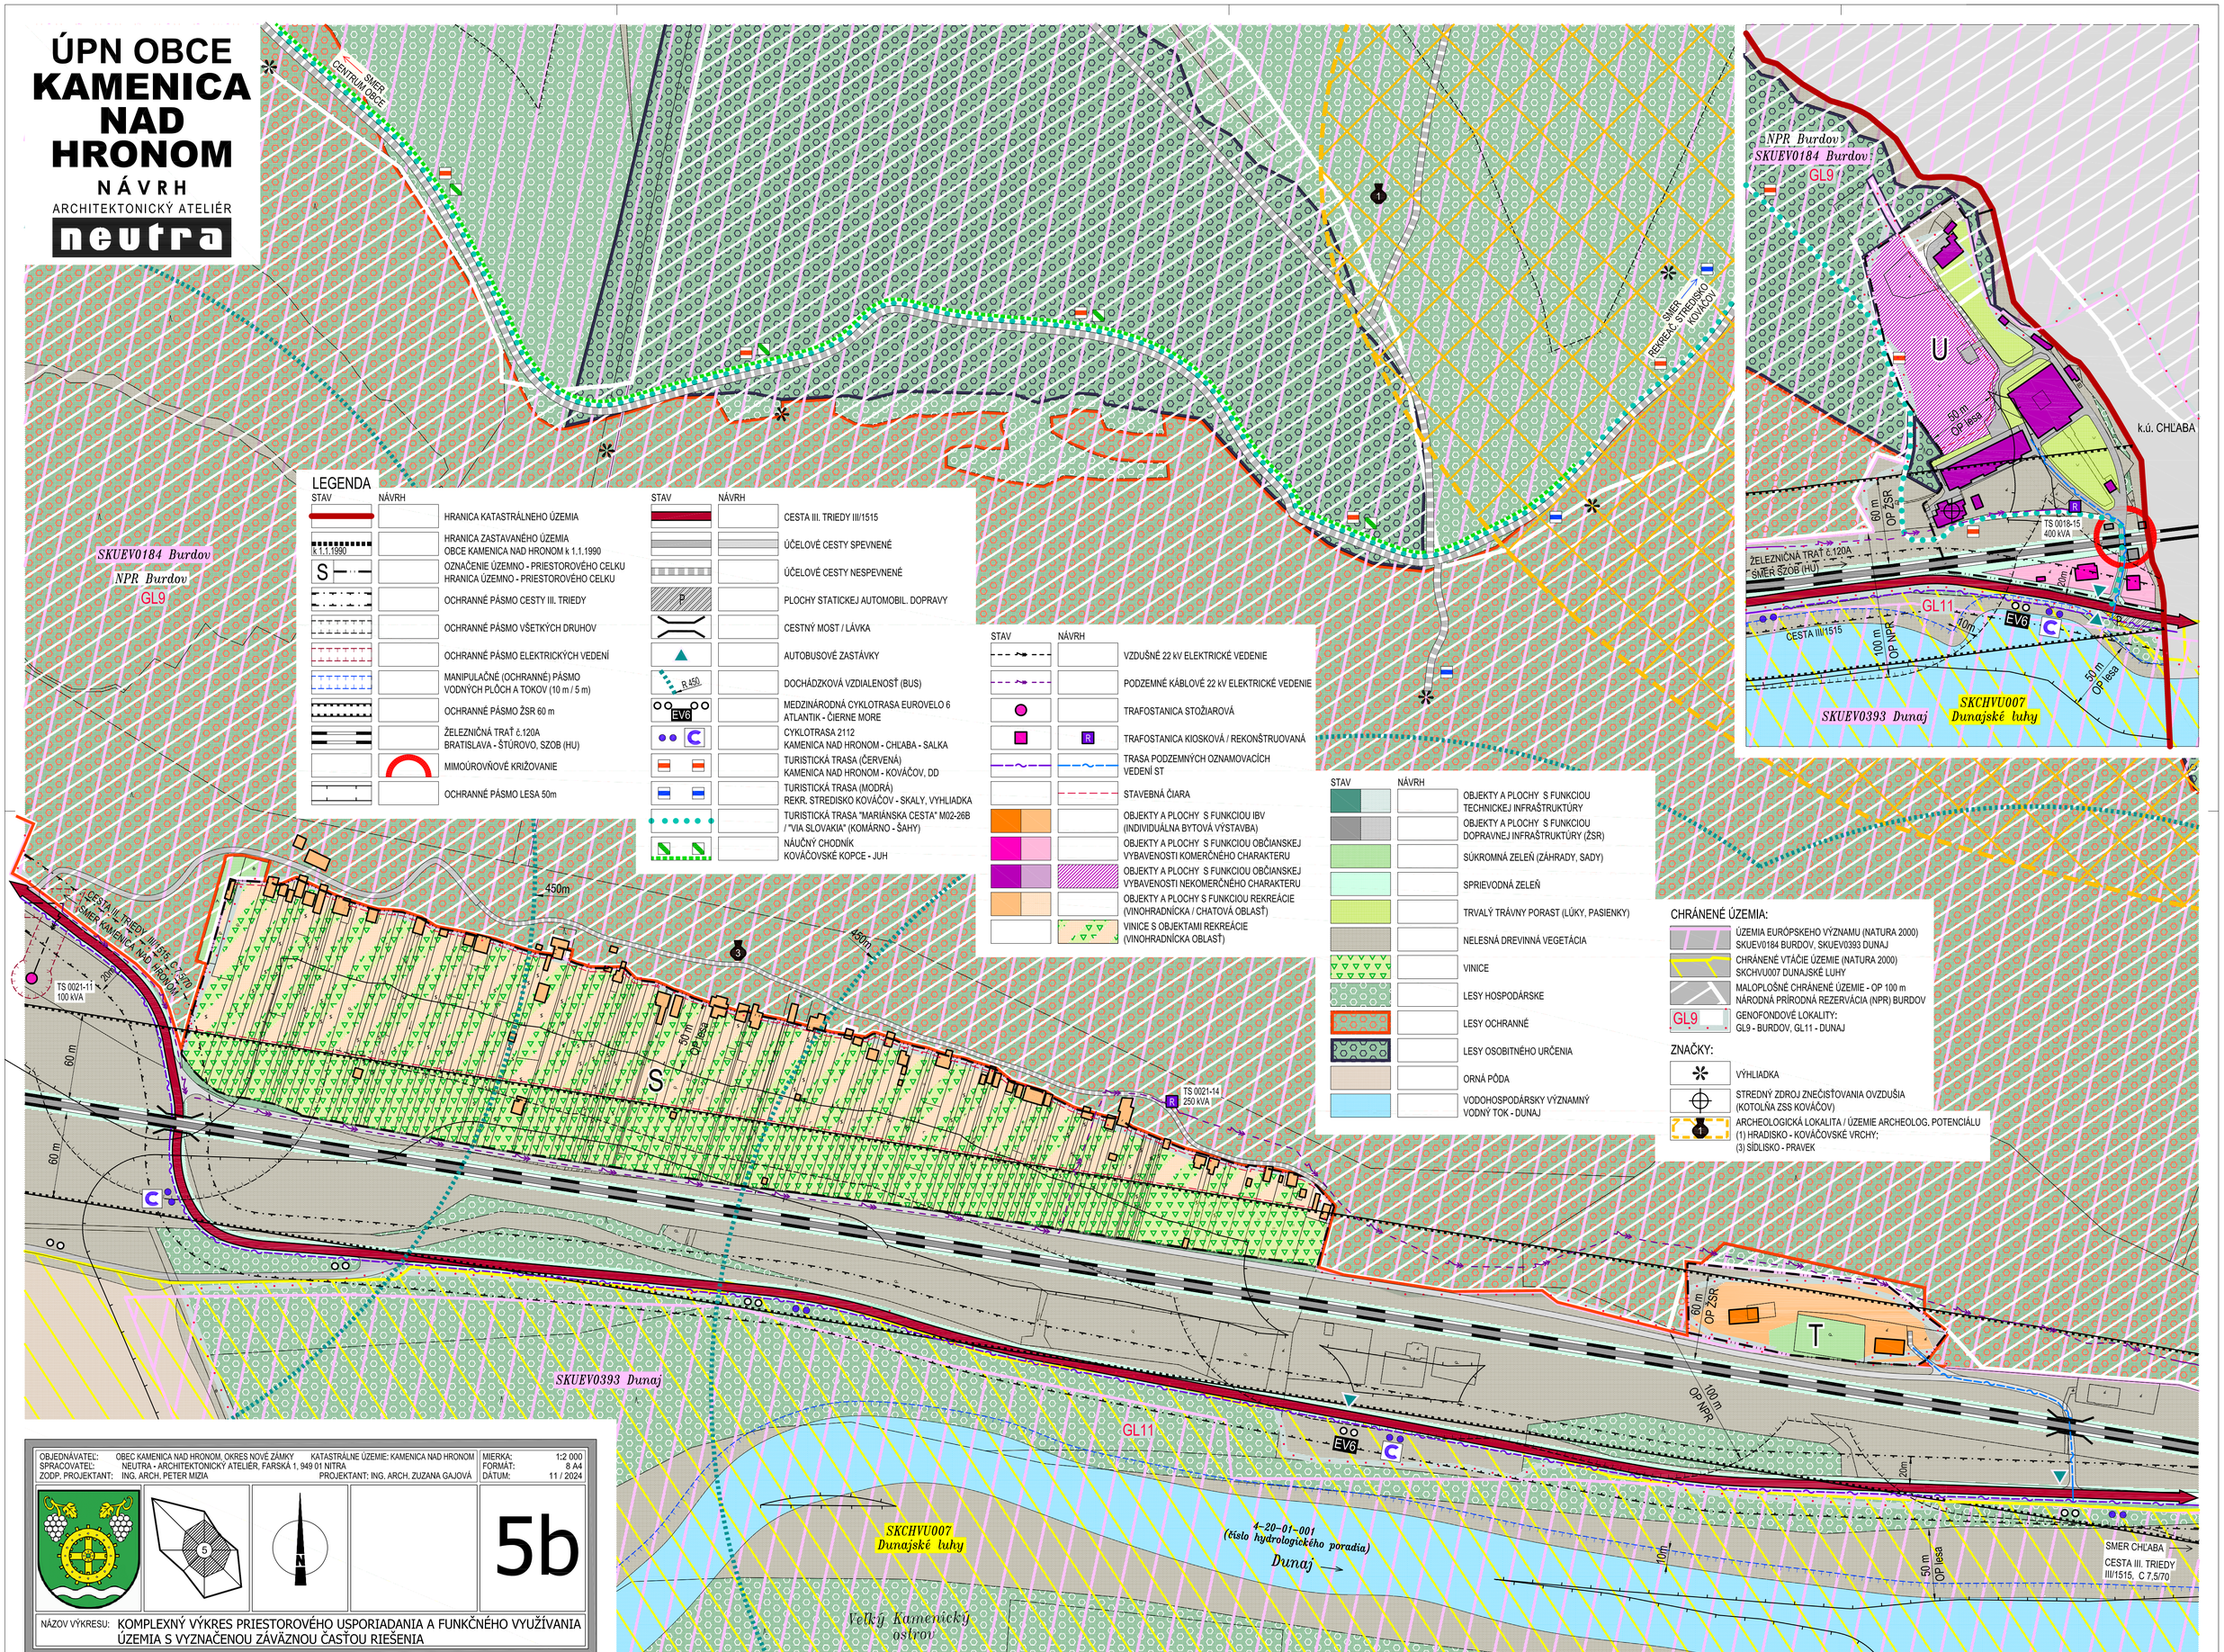

OBJEDNÁVATEĽ:	OBEC KAMENICA NAD HRONOM, OKRES NOVÉ ZÁMKY	KATASTRÁLNE ÚZEMIE: KAMENICA NAD HRONOM
SPRACOVATEĽ:	NEUTRA - ARCHITEKTONICKÝ ATELIÉR, FARSKÁ 1, 949 01 NITRA	
ZODP. PROJEKTANT:	ING. ARCH. PETER MIZIA	PROJEKTANT: ING. ARCH. ZUZANA GAJOVÁ

MIERKA:	1:2 000
FORMÁT:	8 A4
DÁTUM:	11 / 2024

5b

NÁZOV VÝKRESU: KOMPLEXNÝ VÝKRES PRIESTOROVÉHO USPORIADANIA A FUNKČNÉHO VYUŽÍVANIA ÚZEMIA S VYZNAČENOU ZÁVÄZNOU ČASŤOU RIEŠENIA