
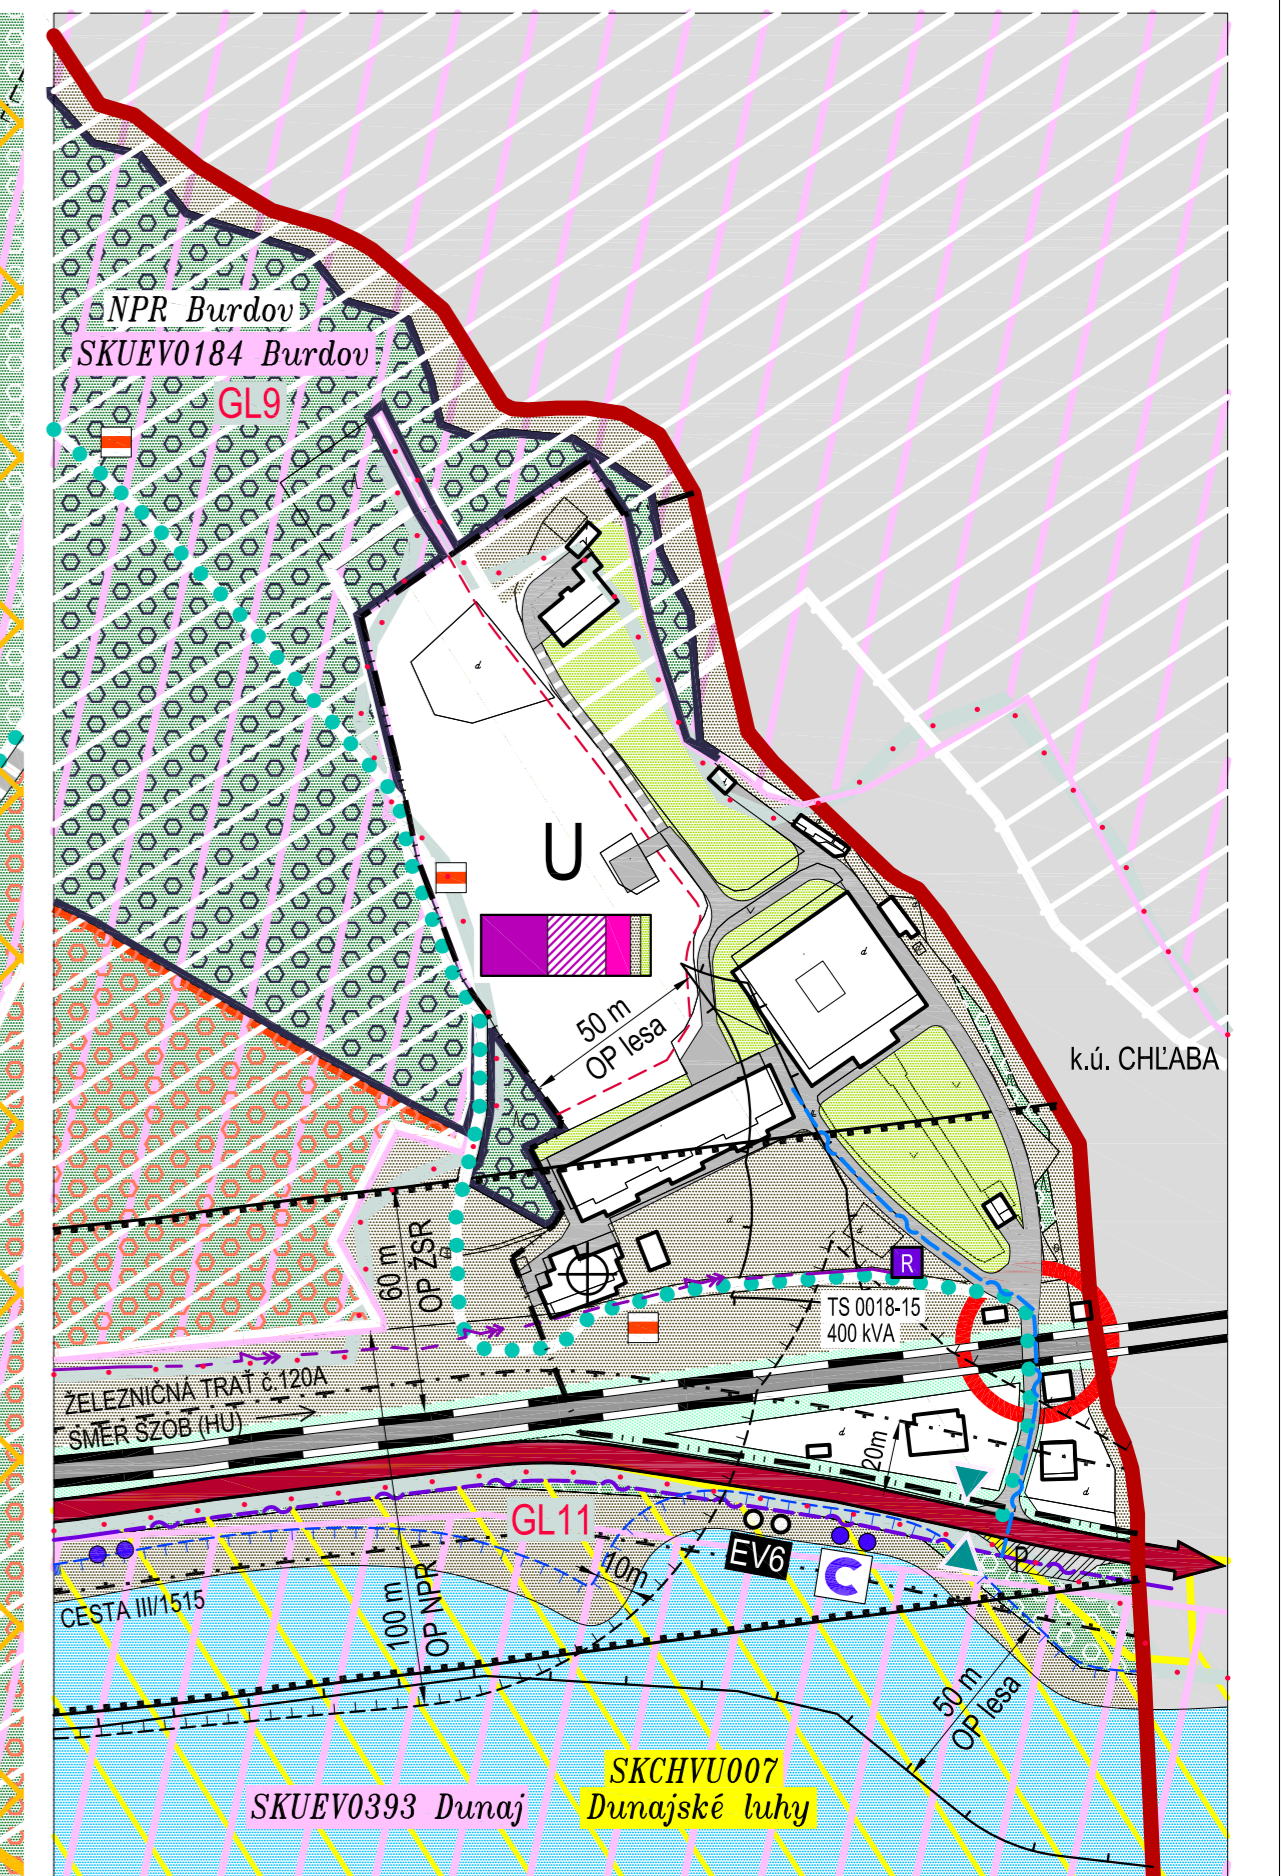


ÚPN OBCE KAMENICA NAD HRONOM

NÁVRH

ARCHITEKTONICKÝ ATELIÉR

neutra

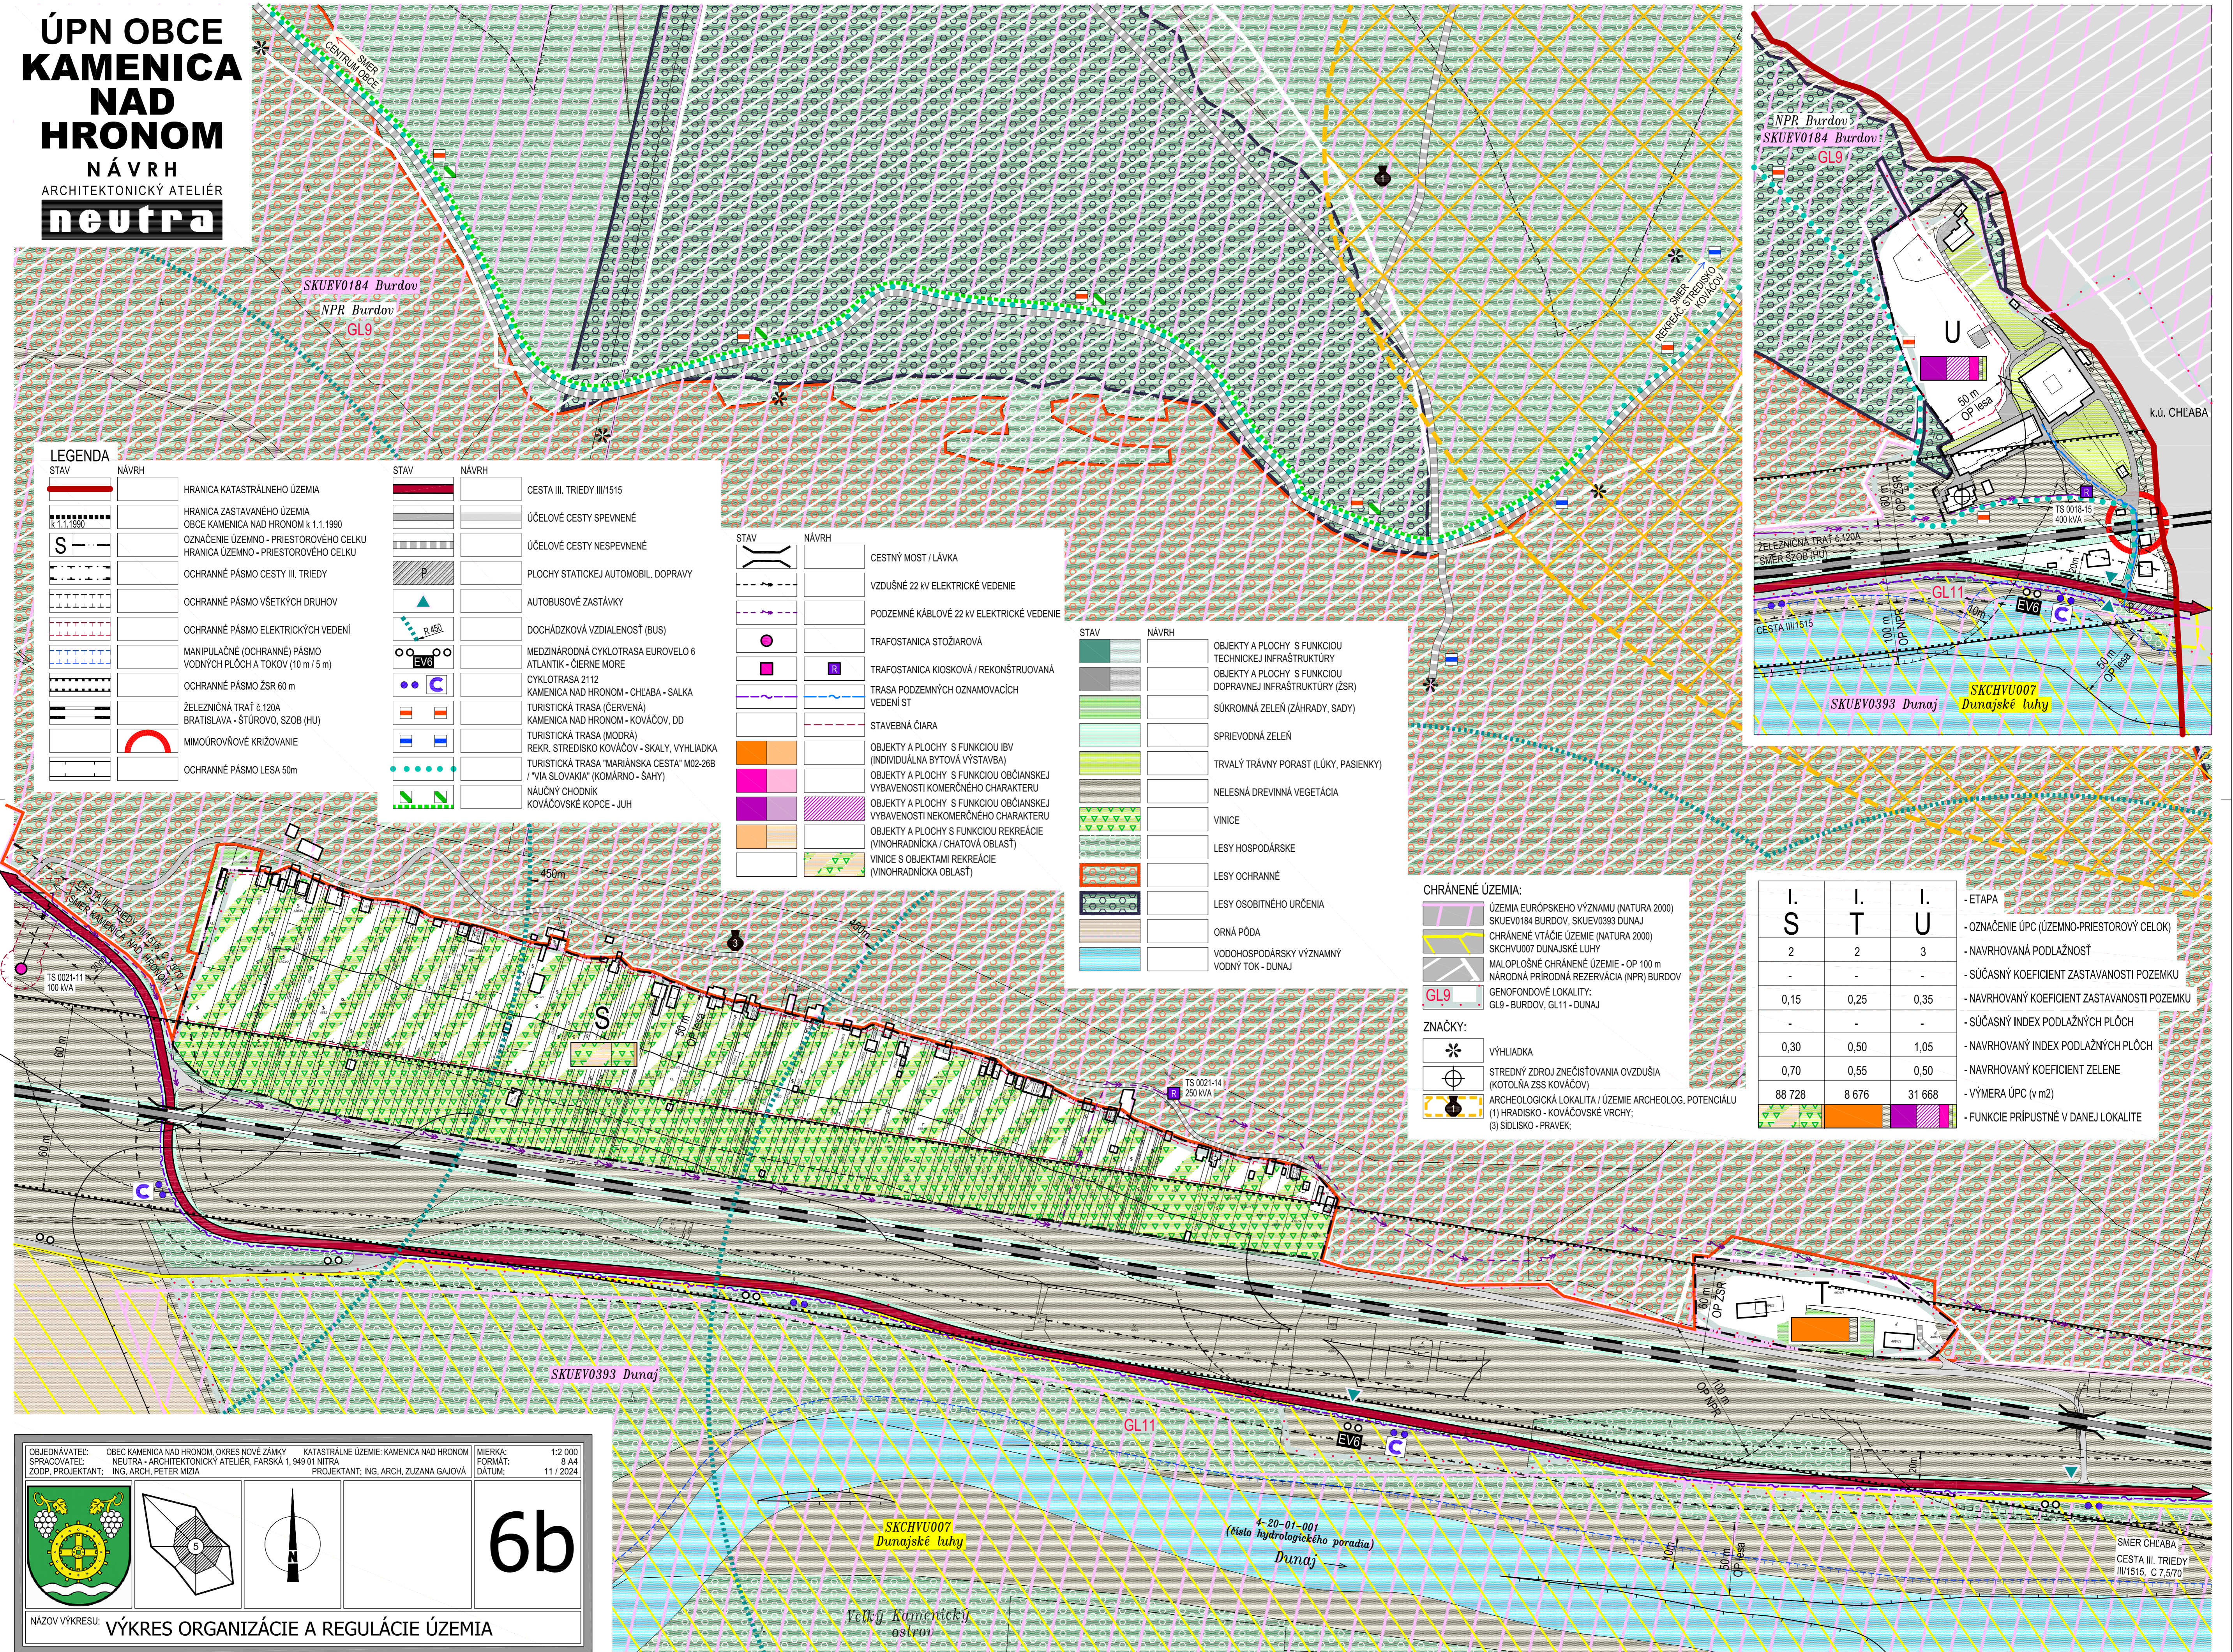

LEGENDA

STAV	NÁVRH
[Red line]	HRANICA KATASTRÁLNEHO ÚZEMIA
[Dashed line]	HRANICA ZASTAVANÉHO ÚZEMIA OBCE KAMENICA NAD HRONOM k 1.1.1990
[Dotted line]	OZNAČENIE ÚZEMNO - PRIESTOROVÉHO CELKU
[Dashed line]	HRANICA ÚZEMNO - PRIESTOROVÉHO CELKU
[Dotted line]	OCHRANNÉ PÁSMO CESTY III. TRIEDY
[Dotted line]	OCHRANNÉ PÁSMO VŠETKYCH DRUHOV
[Dotted line]	OCHRANNÉ PÁSMO ELEKTRICKÝCH VEDENÍ
[Dotted line]	MANIPULAČNÉ (OCHRANNÉ) PÁSMO VODNÝCH PLŔCH A TOKOV (10 m / 5 m)
[Dotted line]	OCHRANNÉ PÁSMO ŽSR 60 m
[Dotted line]	ŽELEZNIČNÁ TRÁŤ č.120A BRATISLAVA - ŠTÚROVO, SZOB (HU)
[Red arc]	MIMOÚROVŇOVÉ KRÍŽOVANIE
[Dotted line]	OCHRANNÉ PÁSMO LESA 50m

STAV	NÁVRH
[Red line]	CESTA III. TRIEDY III/1515
[Dotted line]	ÚČELOVÉ CESTY SPEVNEŇE
[Dotted line]	ÚČELOVÉ CESTY NESPEVNEŇE
[Dotted line]	PLOCHY STATICKEJ AUTOMOBIL. DOPRAVY
[Dotted line]	AUTOBUSOVÉ ZASTÁVKY
[Dotted line]	DOCHÁZKOVÁ VZDIALENOSŤ (BUS)
[Dotted line]	MEZINÁRODNÁ CYKLOTRASA EUROVELO 6 ATLANTIK - ČIERNE MORE
[Dotted line]	CYKLOTRASA 2112 KAMENICA NAD HRONOM - CHLABA - SÁLKA
[Dotted line]	TURISTICKÁ TRASA (ČERVENÁ) KAMENICA NAD HRONOM - KOVAČOV, DD
[Dotted line]	TURISTICKÁ TRASA (MODRÁ) REKR. STREDISKO KOVAČOV - SKALY, VYHLIADKA
[Dotted line]	TURISTICKÁ TRASA "MARIÁNSKA CESTA" M02-26B / "VIA SLOVAKIA" (KOMÁRNO - ŠÁHY)
[Dotted line]	NÁLUČNÝ CHODNÍK KOVAČOVSKÉ KOPCE - JUH

STAV	NÁVRH
[Dotted line]	CESTNÝ MOST / LÁVKA
[Dotted line]	VZDUŠNÉ 22 KV ELEKTRICKÉ VEDENIE
[Dotted line]	PODZEMNÉ KÁBLOVÉ 22 KV ELEKTRICKÉ VEDENIE
[Dotted line]	TRAFOSTANICA STOŽIAROVÁ
[Dotted line]	TRAFOSTANICA KIOSKOVÁ / REKONŠTRUOVANÁ
[Dotted line]	TRASA PODZEMNÝCH OZNAMOVACÍCH VEDENÍ ST
[Dotted line]	STAVEBNÁ ČIARA
[Dotted line]	OBJEKTY A PLOCHY S FUNKCIOU IBV (INDIVIDUÁLNA BYTOVÁ VÝSTAVBA)
[Dotted line]	OBJEKTY A PLOCHY S FUNKCIOU OBČIANSKEJ VYBAVENOSTI KOMERČNÉHO CHARAKTERU
[Dotted line]	OBJEKTY A PLOCHY S FUNKCIOU OBČIANSKEJ VYBAVENOSTI NEKOMERČNÉHO CHARAKTERU
[Dotted line]	OBJEKTY A PLOCHY S FUNKCIOU REKREÁCIE (VINOHRADNÍČKA / CHATOVÁ OBLASŤ)
[Dotted line]	VINICE S OBJEKTY REKREÁCIE (VINOHRADNÍČKA OBLASŤ)

STAV	NÁVRH
[Green pattern]	OBJEKTY A PLOCHY S FUNKCIOU TECHNICKÉJ INFRAŠTRUKTÚRY
[Green pattern]	OBJEKTY A PLOCHY S FUNKCIOU DOPRAVNEJ INFRAŠTRUKTÚRY (ŽSR)
[Green pattern]	SUKROMNÁ ZELEŇ (ZÁHRADY, SADY)
[Green pattern]	SPRIEVODNÁ ZELEŇ
[Green pattern]	TRVALÝ TRÁVNÝ PORAST (LÚKY, PASIEŇKY)
[Green pattern]	NELESNÁ DREVINNÁ VEGETÁCIA
[Green pattern]	VINICE
[Green pattern]	LESY HOSPODÁRSKE
[Green pattern]	LESY OCHRANNÉ
[Green pattern]	LESY OSOBNITÉHO URČENIA
[Green pattern]	ORNÁ PŔDA
[Green pattern]	VODOHOSPODÁRSKY VÝZNAMNÝ VODNÝ TOK - DUNAJ

CHRÁNENÉ ÚZEMIA:

- ÚZEMIA EURÓPSKEHO VÝZNAMU (NATURA 2000) SKUEV0184 BURDOV, SKUEV0393 DUNAJ
- CHRÁNENÉ VŤAČIE ÚZEMIE (NATURA 2000) SKCHVU007 DUNAJSKÉ LÚHY
- MALOPLOŠNÉ CHRÁNENÉ ÚZEMIE - OP 100 m NÁRODNÁ PRÍRODNÁ REZERVÁCIA (NPR) BURDOV
- GENOFONDOVÉ LOKALITY: GL9 - BURDOV, GL11 - DUNAJ

ZNAČKY:

- VÝHLIADKA
- STREDNÝ ZDROJ ZNEČIŠŤOVANIA OVZDUŠIA (KOTOLNÁ ZSS KOVAČOV)
- ARCHEOLOGICKÁ LOKALITA / ÚZEMIE ARCHEOLOG. POTENCIÁLU (1) HRADISKO - KOVAČOVSKÉ VRCHY; (3) SÍDLISKO - PRAVEK;

I.	I.	I.	ETAPA
S	T	U	OZNAČENIE ÚPC (ÚZEMNO-PRIESTOROVÝ CELOK)
2	2	3	NAVRHOVANÁ PODLAŽNOSŤ
-	-	-	SÚČASNÝ KOEFICIENT ZASTAVANOSTI POZEMKU
0,15	0,25	0,35	NAVRHOVANÝ KOEFICIENT ZASTAVANOSTI POZEMKU
-	-	-	SÚČASNÝ INDEX PODLAŽNÝCH PLŔCH
0,30	0,50	1,05	NAVRHOVANÝ INDEX PODLAŽNÝCH PLŔCH
0,70	0,55	0,50	NAVRHOVANÝ KOEFICIENT ZELENĚ
88 728	8 676	31 668	VÝMERA ÚPC (v m ²)
[Green pattern]	[Green pattern]	[Green pattern]	FUNKCIE PRÍPUŠTNÉ V DANEJ LOKALITE

OBEDNÁVATEL: OBEC KAMENICA NAD HRONOM, OKRES NOVÉ ZÁMKY KATASTRÁLNE ÚZEMIE: KAMENICA NAD HRONOM MIERKA: 1:2 000
 SPRACOVATEL: NEUTRA - ARCHITEKTONICKÝ ATELIÉR, FARSKÁ 1, 949 01 NITRA FORMÁT: A4
 ZODP. PROJEKTANT: ING. ARCH. PETER MIZIA PROJEKTANT: ING. ARCH. ZUZANA GAJOVÁ DÁTUM: 11 / 2024

6b

NÁZOV VÝKRESU: VÝKRES ORGANIZÁCIE A REGULÁCIE ÚZEMIA

SKCHVU007 Dunajské lúhy
 4-20-01-001 (číslo hydrologického poradia)
 Dunaj
 Veľký kamenický ostrov

SMER CHLABA
 CESTA III. TRIEDY III/1515, C 7,5/70